



PROJEKT KONCEPCYJNY REWITALIZACJI PARKU MIEJSKIEGO W BRWINOWIE

0m 10m 30m 50m 100m 150m

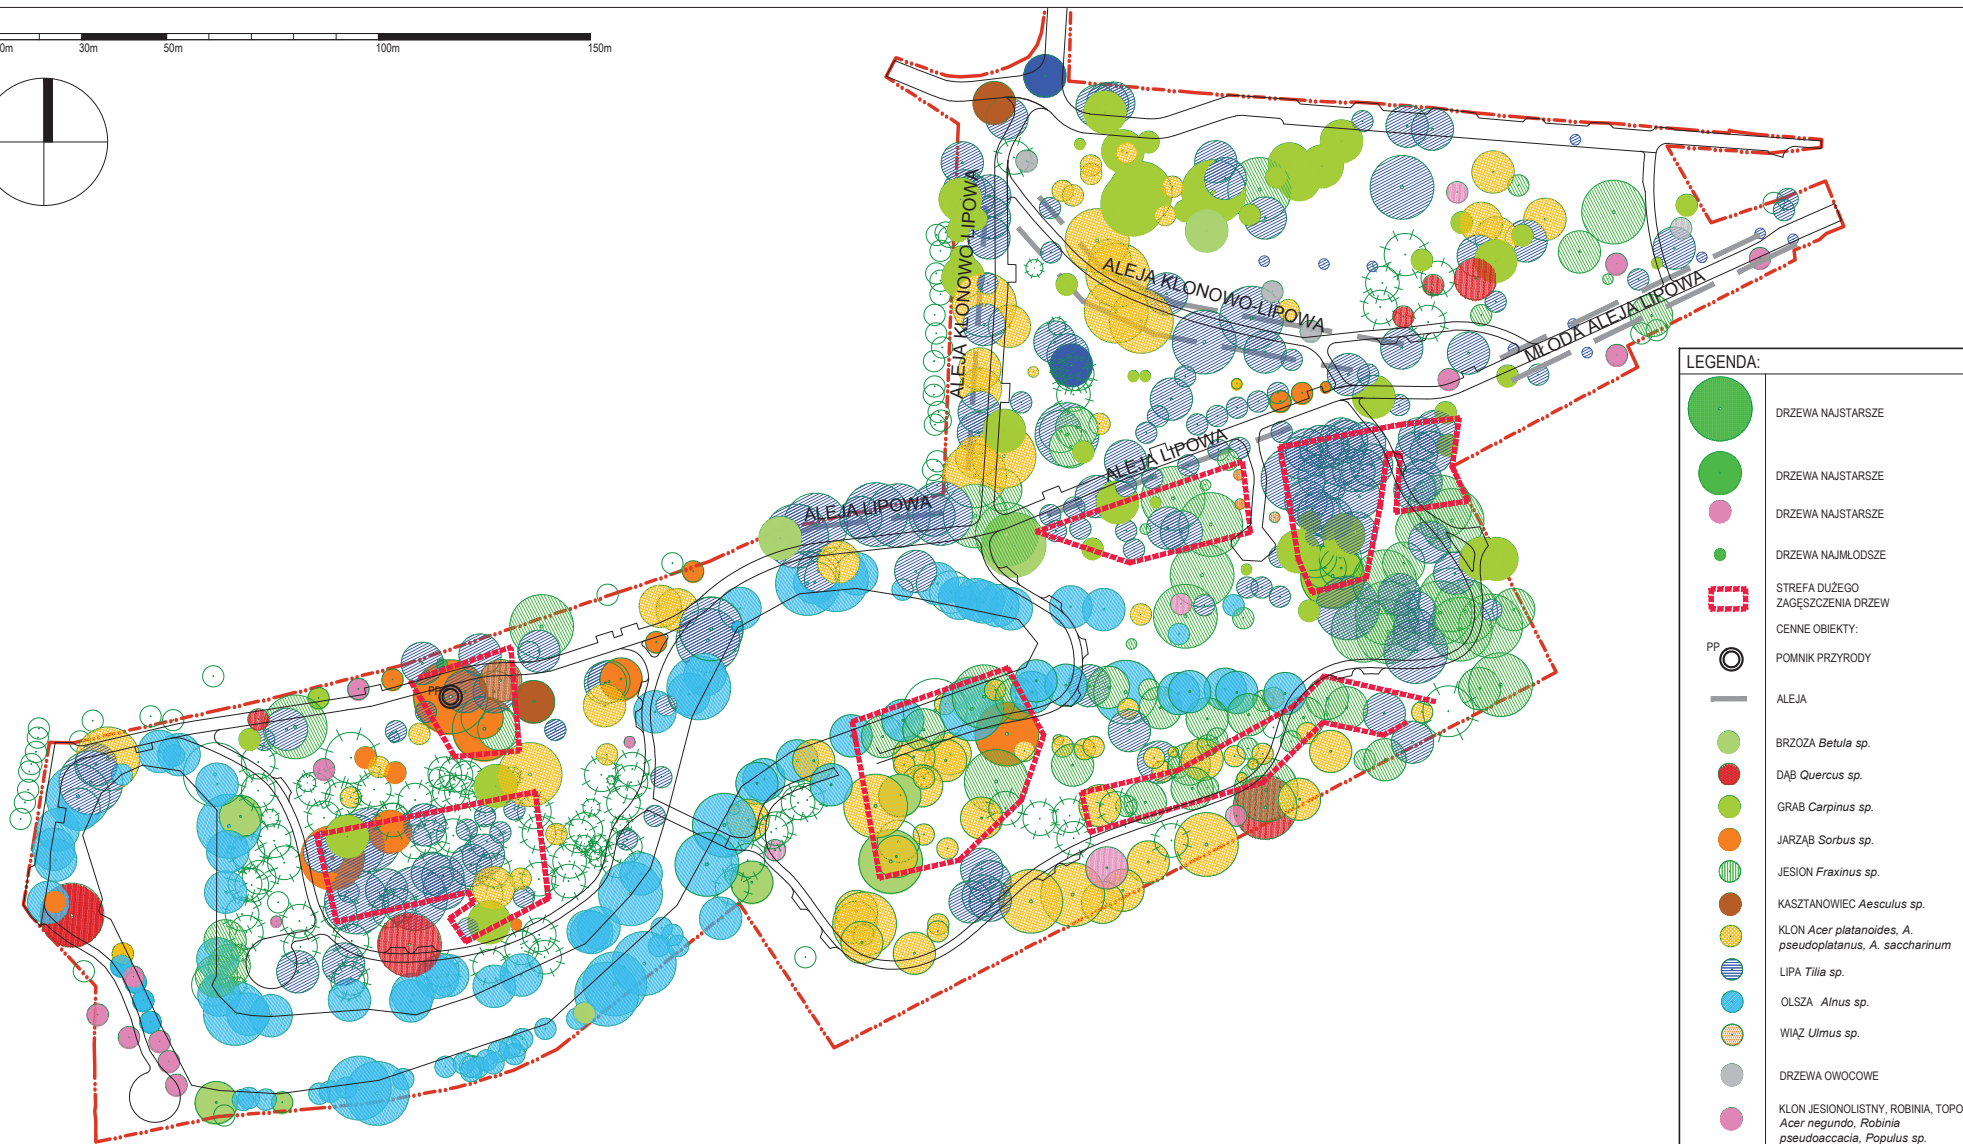

LEGENDA:	
	DRZEWA NAJSTARSZE
	DRZEWA NAJSTARSZE
	DRZEWA NAJSTARSZE
	DRZEWA NAJMŁODSZE
	STREFA DUŻEGO ZAGĘSZCZENIA DRZEW
	CENNE OBIEKTY: POMNIK PRZYRODY
	ALEJA
	BRZOZA <i>Betula</i> sp.
	DĄB <i>Quercus</i> sp.
	GRAB <i>Carpinus</i> sp.
	JARZĄB <i>Sorbus</i> sp.
	JESION <i>Fraxinus</i> sp.
	KASZTANOWIEC <i>Aesculus</i> sp.
	KLON <i>Acer platanoides</i> , <i>A. pseudoplatanus</i> , <i>A. saccharinum</i>
	LIPA <i>Tilia</i> sp.
	OLSKA <i>Alnus</i> sp.
	WIĄZ <i>Ulmus</i> sp.
	DRZEWA OWOCOWE
	KLON JESIONOLISTNY, ROBINA, TOPOLA <i>Acer negundo</i> , <i>Robinia pseudacacia</i> , <i>Populus</i> sp.

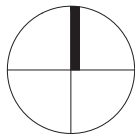

ARCHITEKCI DAWIDCZYK & PARTNERZY SP. Z O.O.
ul. Solec 81B/A-51; 00-382 Warszawa
www: www.ad.waw.pl tel/fax +48 22 7861389

projektowanie:

mgr inż. arch. Leszek Chojnacki
mgr inż. arch. kraj. Izabela Głównka-Roman
mgr inż. arch. Katarzyna Dawidczyk
mgr inż. arch. Tomasz Dawidczyk

skala:

1:1000

data:

listopad 2011

zakres rysunku:

PLAN OGÓLNY ZAGOSPODAROWANIA TERENU PARKU
ANALIZA DENDROLOGICZNA

nr rys.

3