
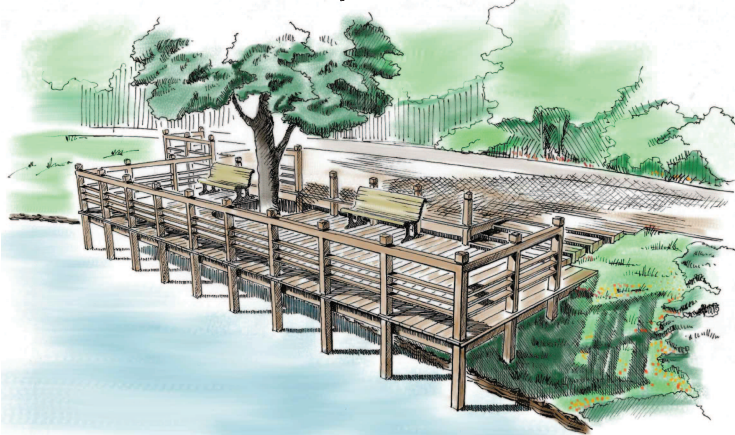
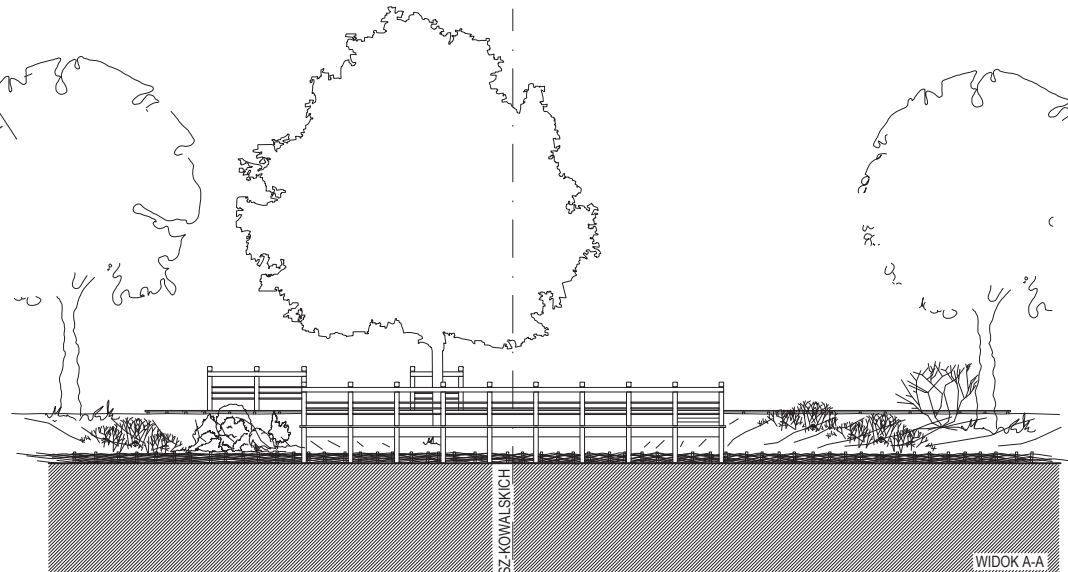


PROJEKT KONCEPCYJNY REWITALIZACJI PARKU MIEJSKIEGO W BRWINOWIE

0m 1m 3m 5m 10m

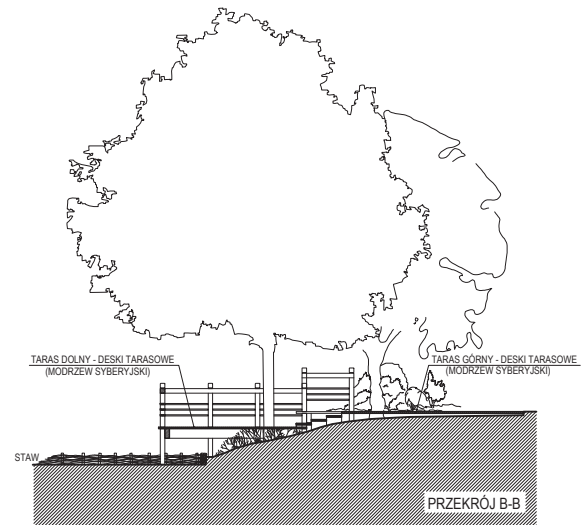

ARCHITEKCI DAWIDCZYK & PARTNERZY SP. Z O.O.
ul. Solec 81B/A-51; 00-382 Warszawa
www: www.ad.waw.pl tel/fax +48 22 7861389

projektowanie: mgr inż. arch. Leszek Chojnacki
mgr inż. arch. kraj. Izabela Główka-Roman
mgr inż. arch. Katarzyna Dawidczyk
mgr inż. arch. Tomasz Dawidczyk

skala: 1:100

data: listopad 2011

zakres rysunku:

WYPOSAŻENIE PARKU
TARAS REKREACYJNY PÓŁNOCNY

nr rys.

4