



# PROJEKT KONCEPCYJNY REWITALIZACJI PARKU MIEJSKIEGO W BRWINOWIE


0m 1m 3m 5m 10m

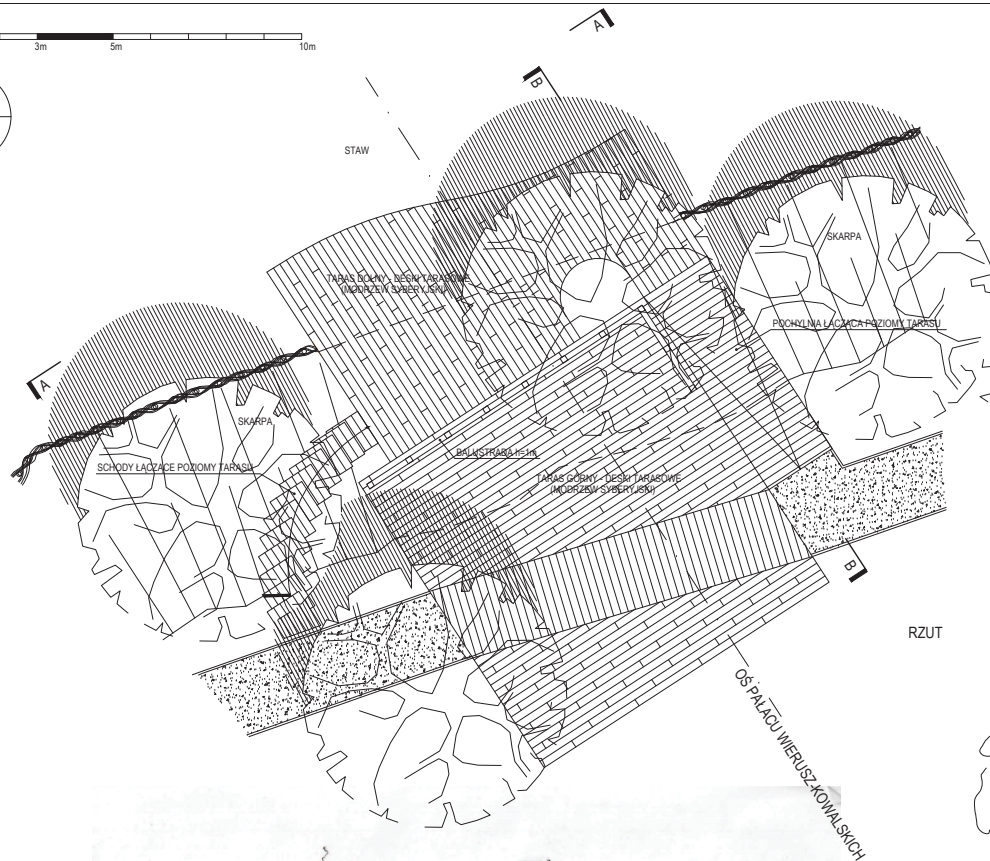

RZUT

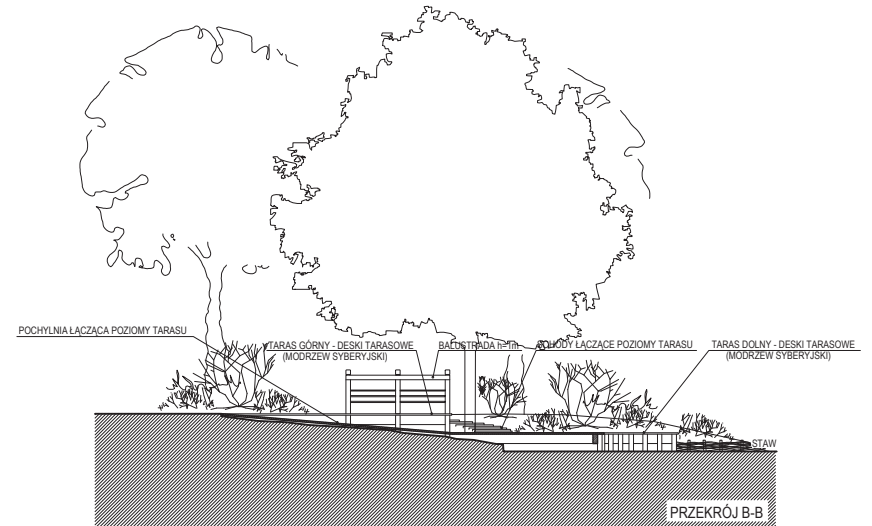

PRZEKRÓJ B-B

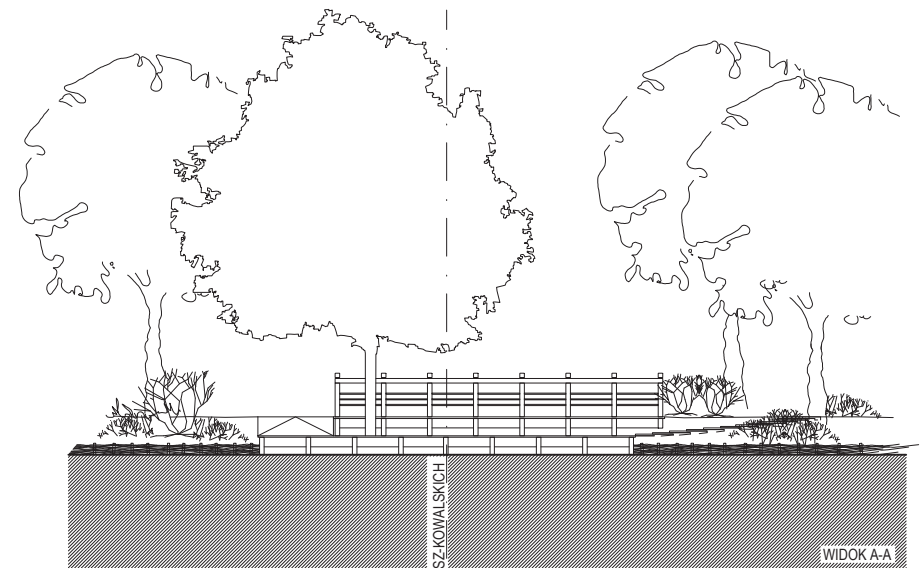

WIDOK A-A



ARCHITEKCI DAWIDCZYK & PARTNERZY SP. Z O.O.  
ul. Solec 81B/A-51; 00-382 Warszawa  
www: www.ad.waw.pl tel/fax +48 22 7861389

projektowanie: mgr inż. arch. Leszek Chojnacki  
mgr inż. arch. kraj. Izabela Główka-Roman  
mgr inż. arch. Katarzyna Dawidczyk  
mgr inż. arch. Tomasz Dawidczyk

skala: 1:100

data: listopad 2011

zakres rysunku:

WYPOSAŻENIE PARKU  
TARAS REKREACYJNY POŁUDNIOWY

nr rys.

5