Nr obiektu	L400 kV Koz - Olt	Nazwa obiektu	Linia 400 kV Kozienice - Ołtarzew	Numer rysunku	037-R02

GRUPA ZUE

ZUE S.A. ul. Czapińskiego 3, 30-048 Kraków
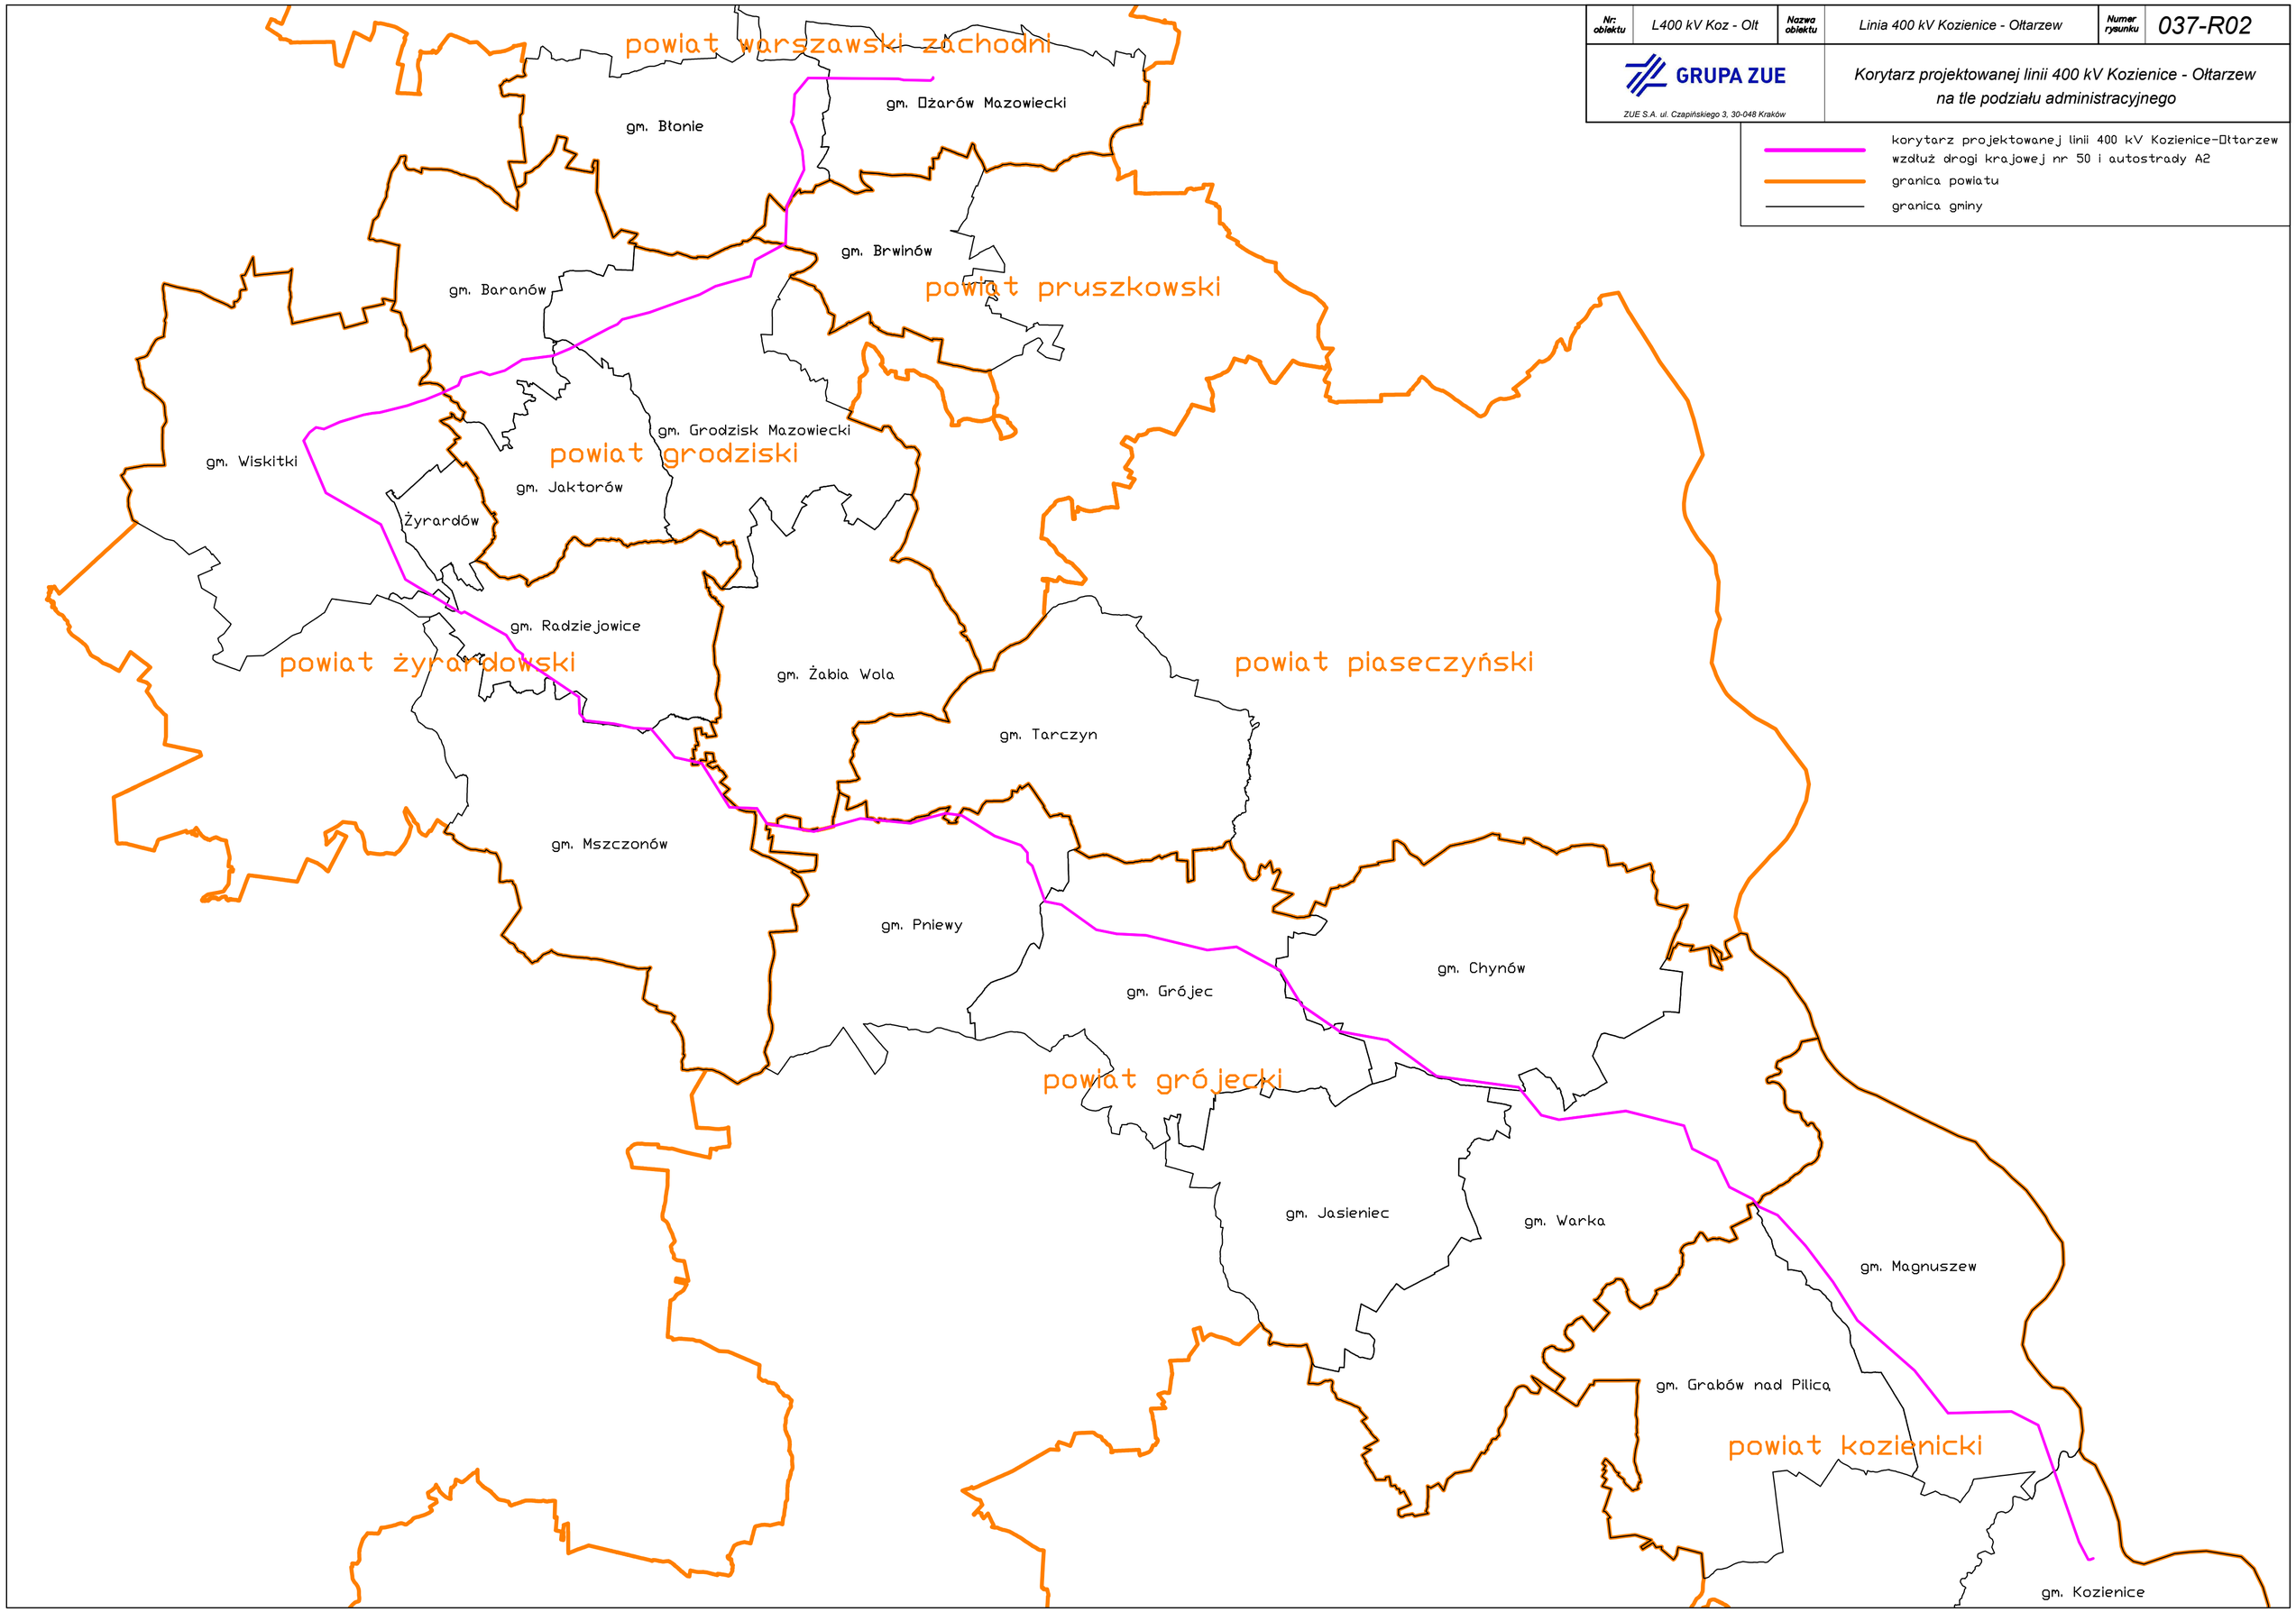
Korytarz projektowanej linii 400 kV Kozienice - Ołtarzew na tle podziału administracyjnego